




# ELEWACJE

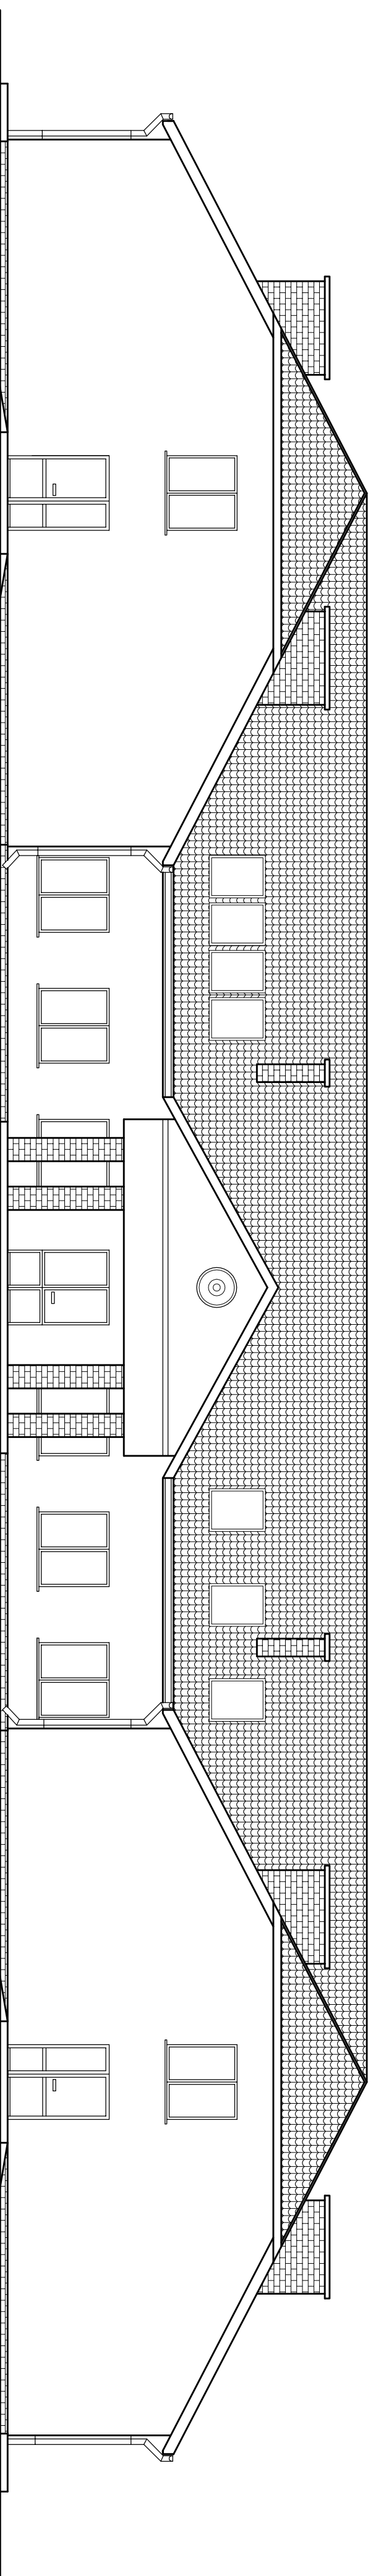

Elewacja frontowa

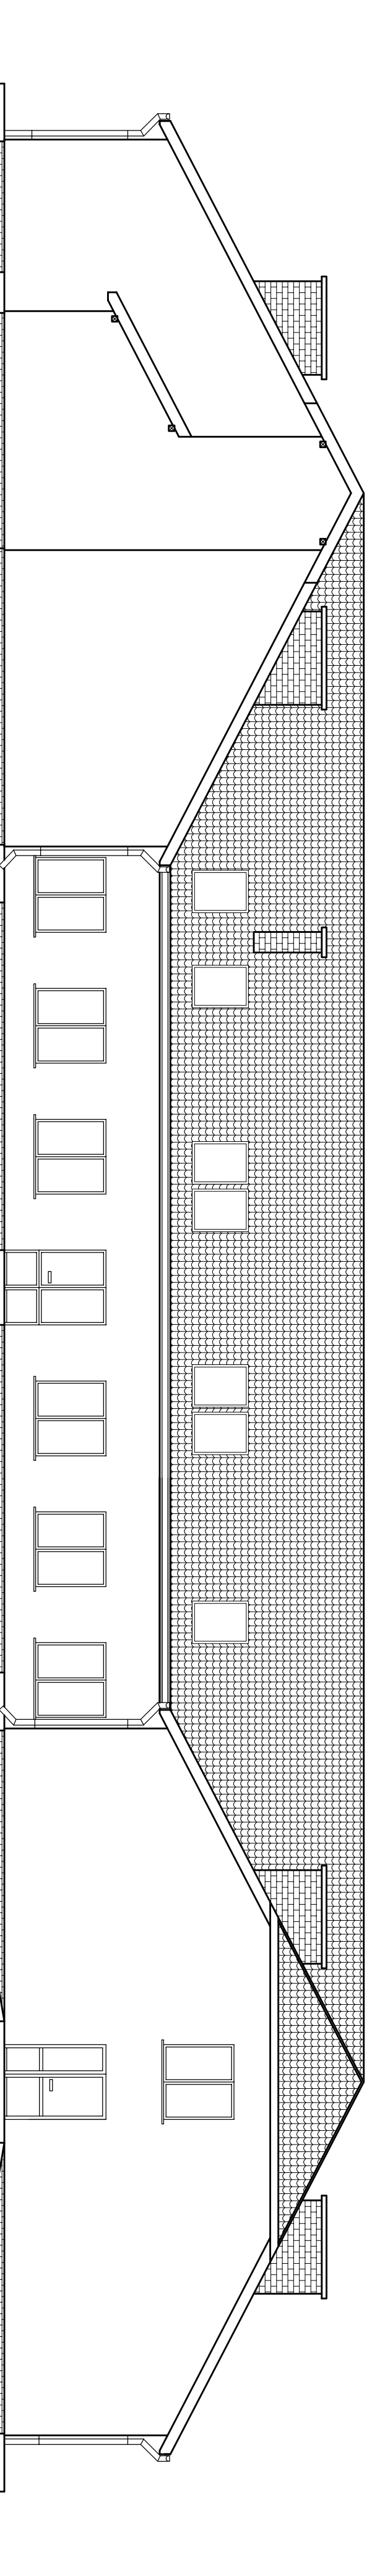

Elewacja tylna

 EMI JOC PROJEKT eM JOC PROJEKT	
Marcin Józwiak 09-402 Plock, ul. Traugutta 23 Kont. 504 - 297 - 690	
TYTUŁ RYSUNKU: <b>ELEWACJE</b>	
PROJEKT: Remont budynku geriatrycznego DPS w Koszalewie, polegający na dostosowaniu budynku do obowiązujących przepisów pod.	SKALA: <b>1:100</b>
INWESTOR: Dom Pomocy Społecznej w Koszalewie Koszalew, 09-530 Gąbin	RYS. NR: 6 DATA: 01.2011r
PROJEKTANT: LECH JEZIAK uprawnienia budowlane nr 178/WA/75 Architektonicznie - Konstrukcyjne	PODPIS:
OPRACOWAŁ: MARCIN JÓZWIAK	