


PRZEKRÓJ A-A

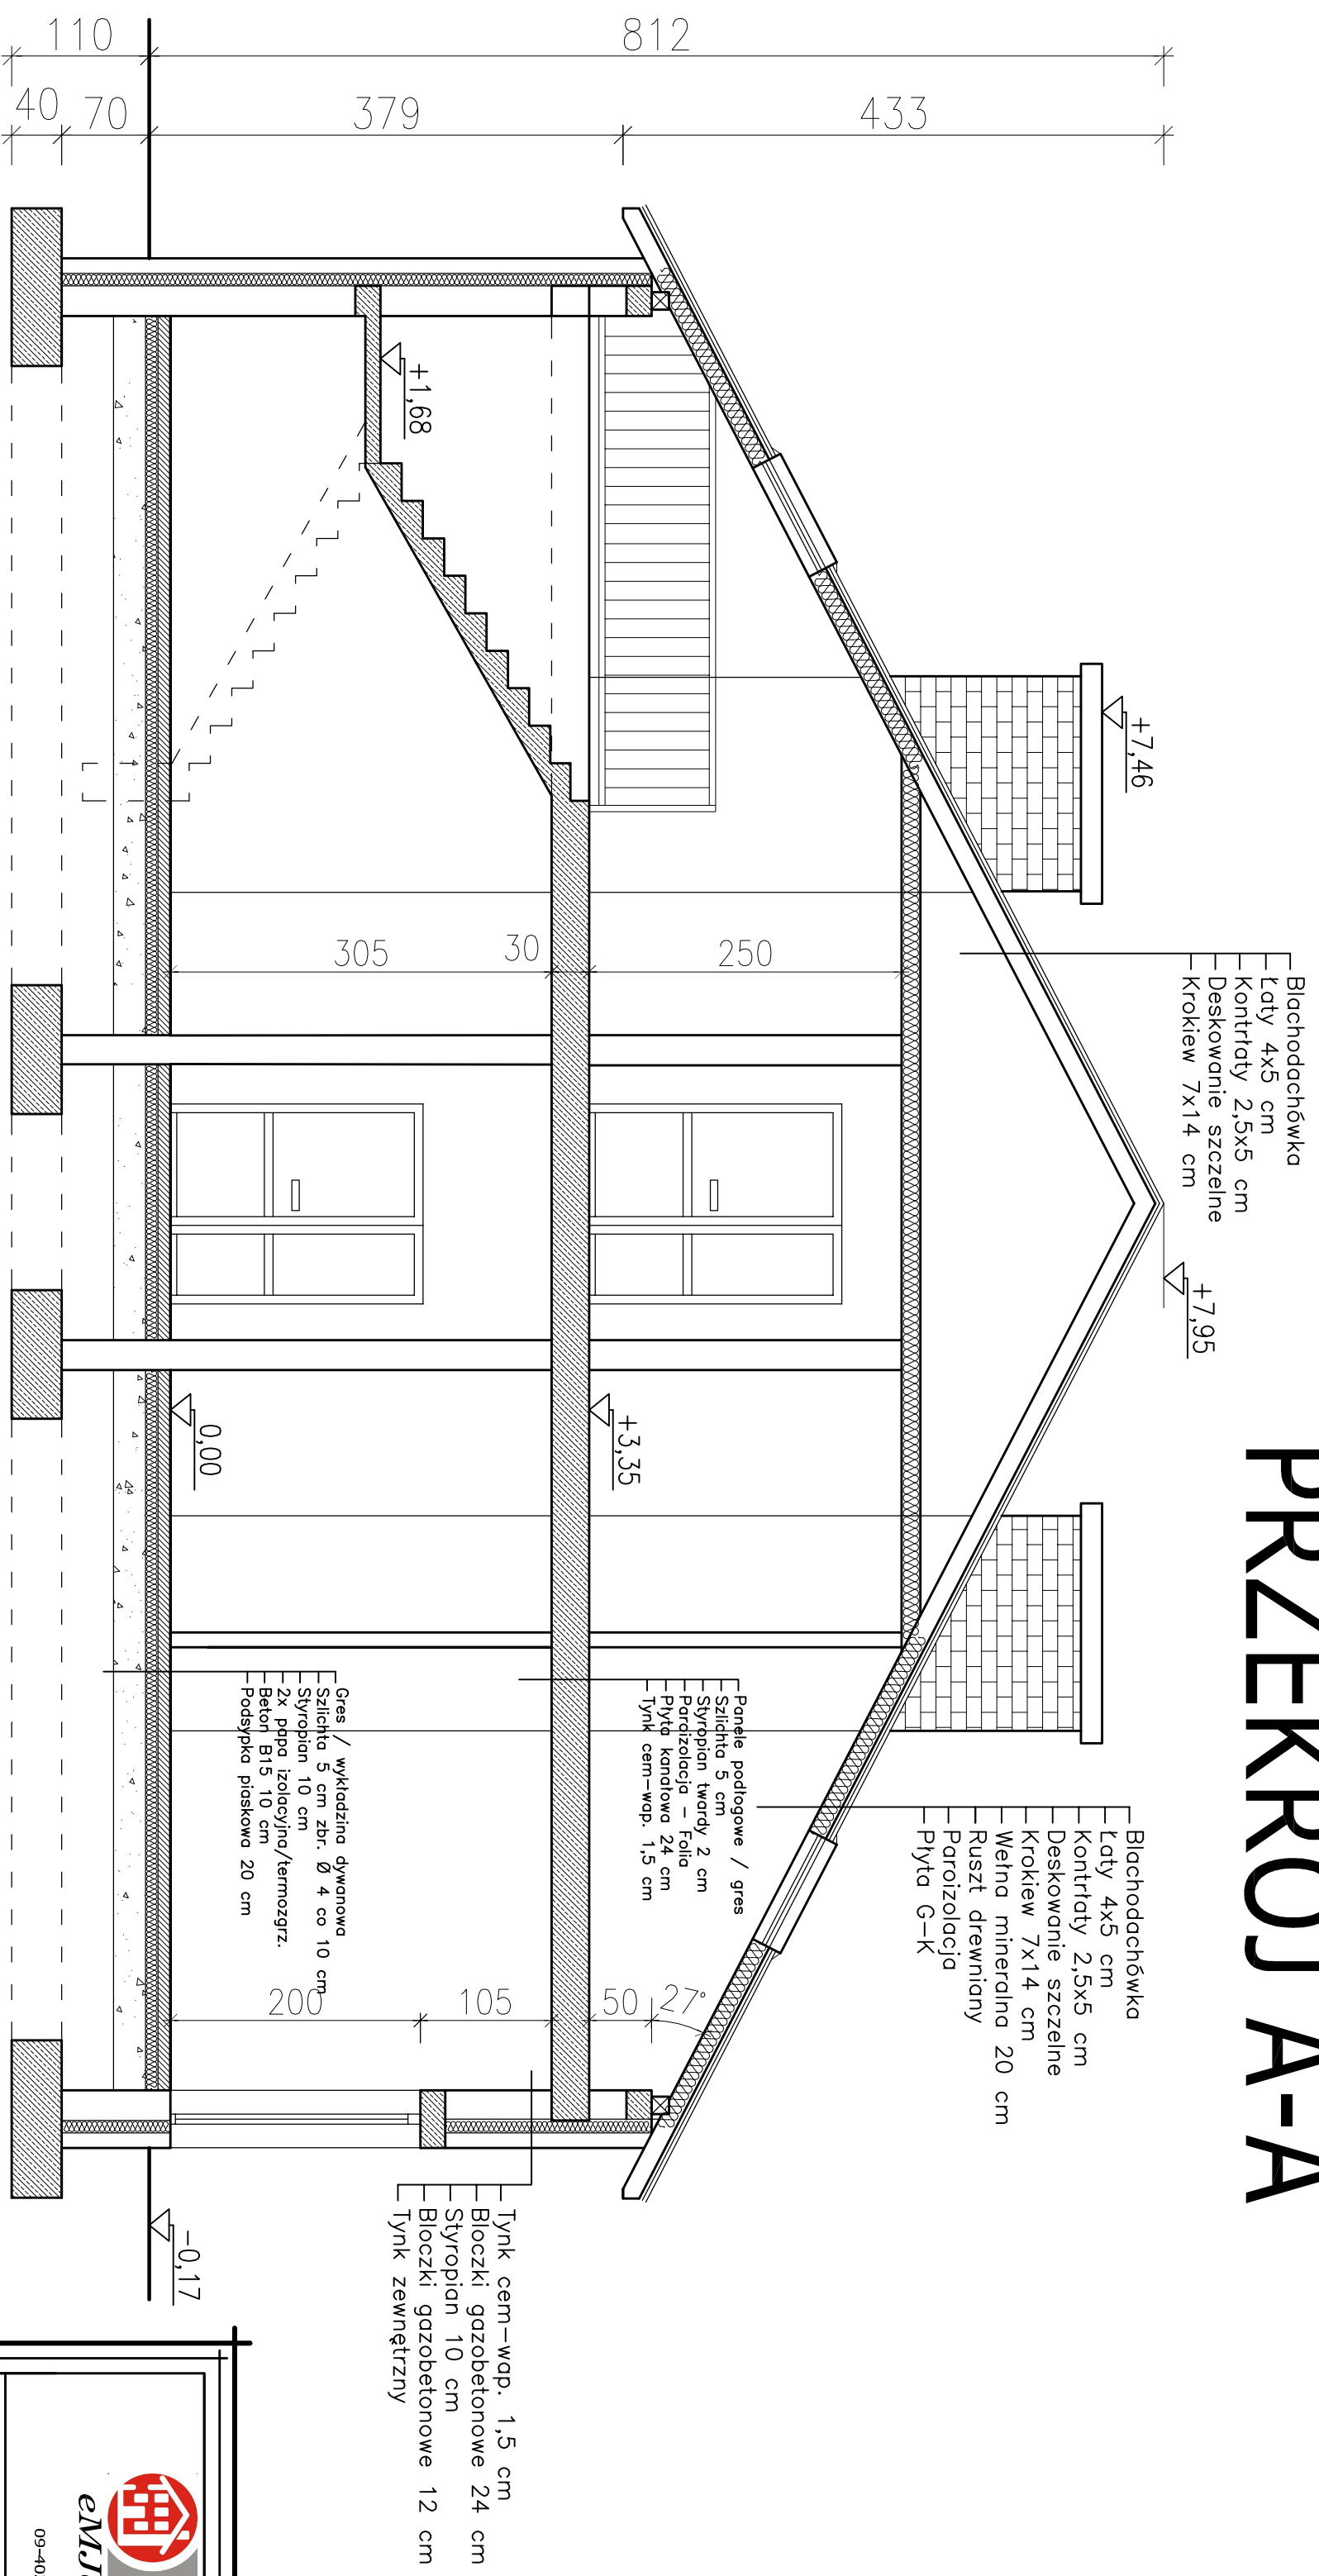

Marcin Józwiak
09-402 Plock, ul. Traugutta 23
kom. 504 - 297 - 690

TYTUL RYSUNKU:
PRZEKRÓJ A-A

PROJEKT:	Remont budynku geriatrycznego DPS w Koszalewie, polegający na dostosowaniu budynku do obywateli z niepełnościami fizycznymi	SKALA:	1:50
INWESTOR:	Dom Pomocy Społecznej w Koszalewie Koszalew, 09-530 Gąbin	RYS. NR:	5
PROJEKTANT:	LECH JEZIAK urządzenia budowlane nr 178/WA/75 Architektoniczno - konstrukcyjne	DATA:	01.2011r
OPRACOWAŁ:	MARCIN JÓZWIAK	PODPIS:	