


# RZUT PARTERU

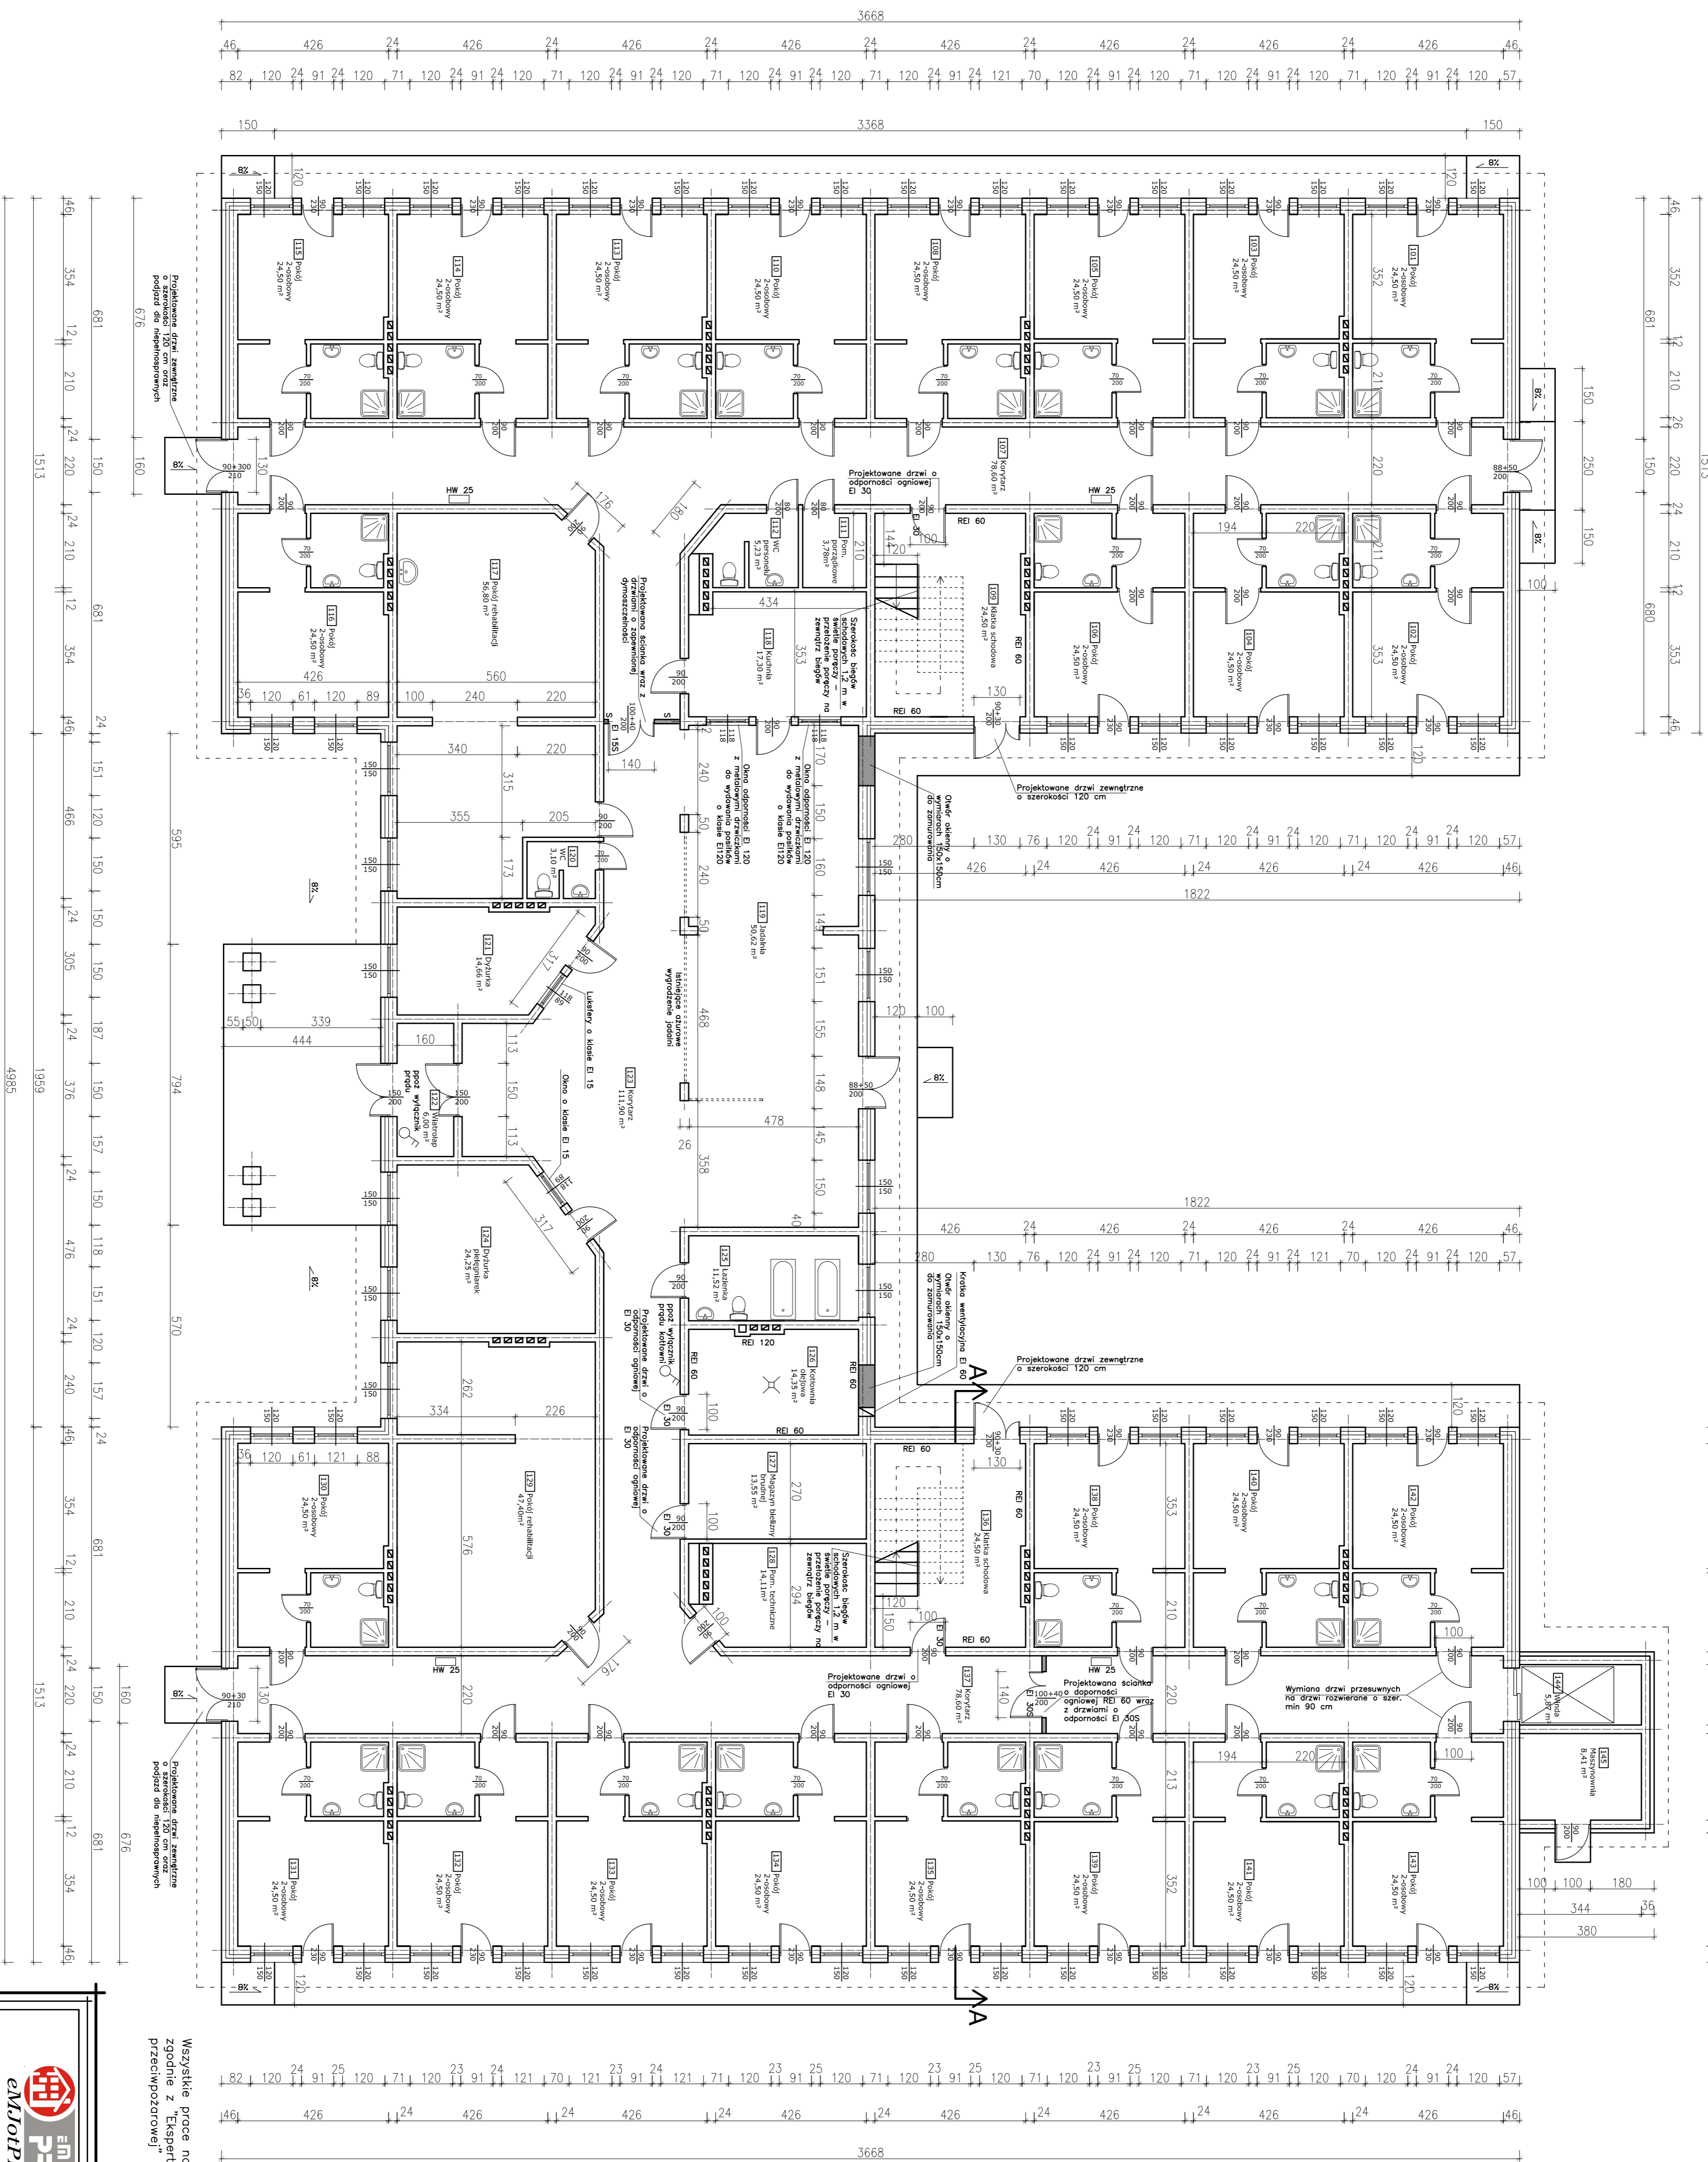


|   |                        |
|---|------------------------|
|  |                        |
| <b>Tytuł rysunku: RZUT PARTERU</b>  |                        |
| PROJEKT:  | PROJEKT KONSTRUKCYJNY: |
| INWESTOR:   | SKALA:                 |
| PROJEKTANT:   | DATA:                  |
| OPRACOWAŁ:  | PODPIS:                |

|             |  |
|-------------|--|
